
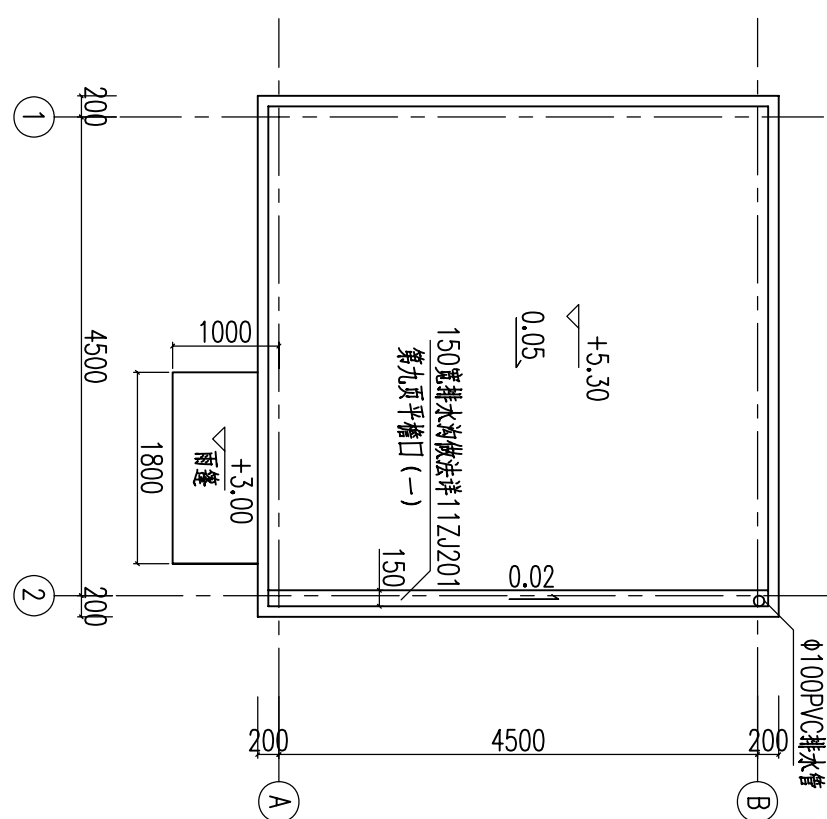
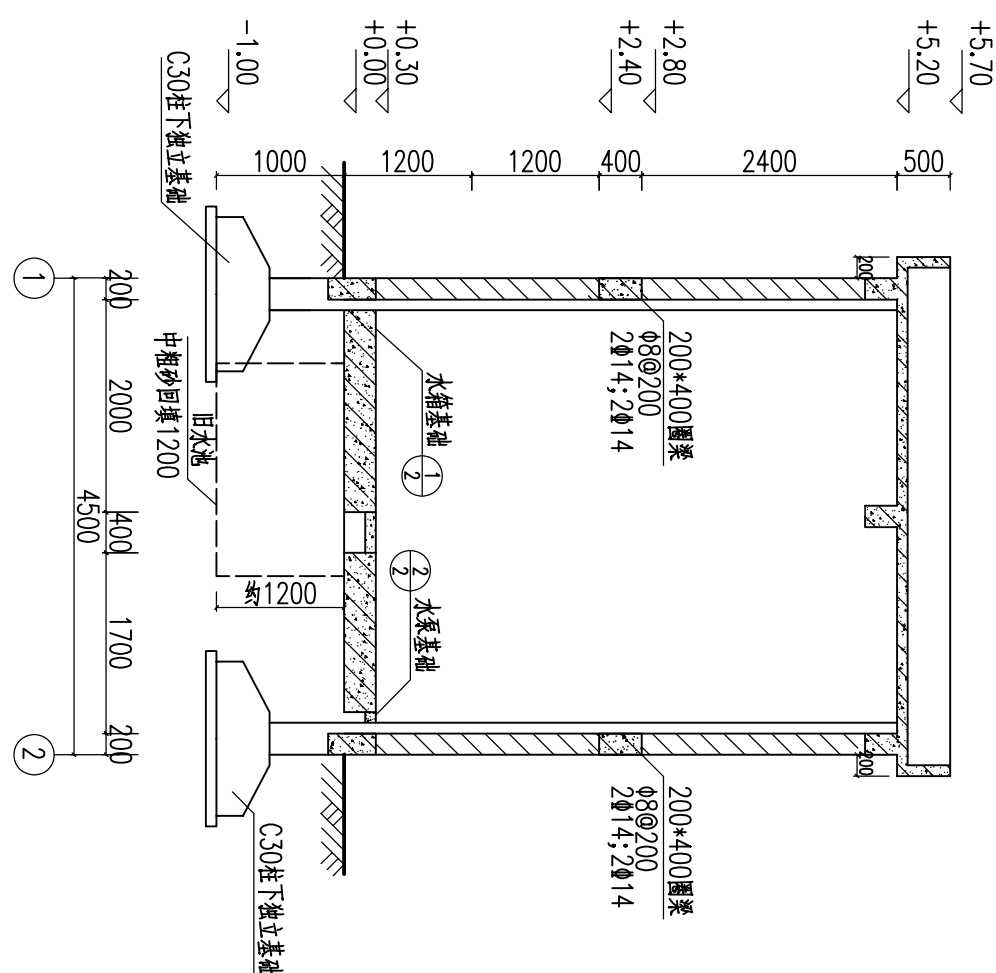
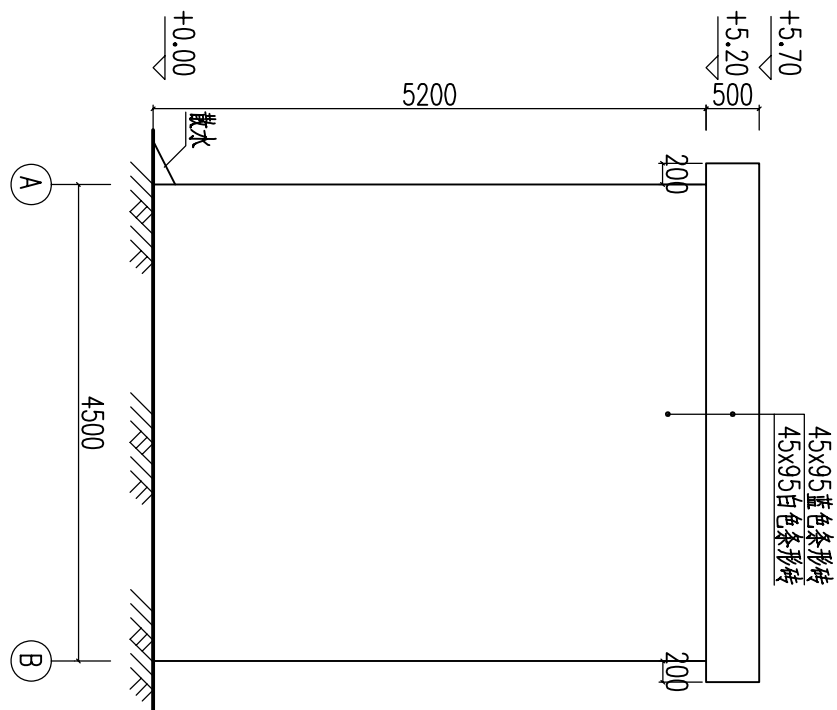
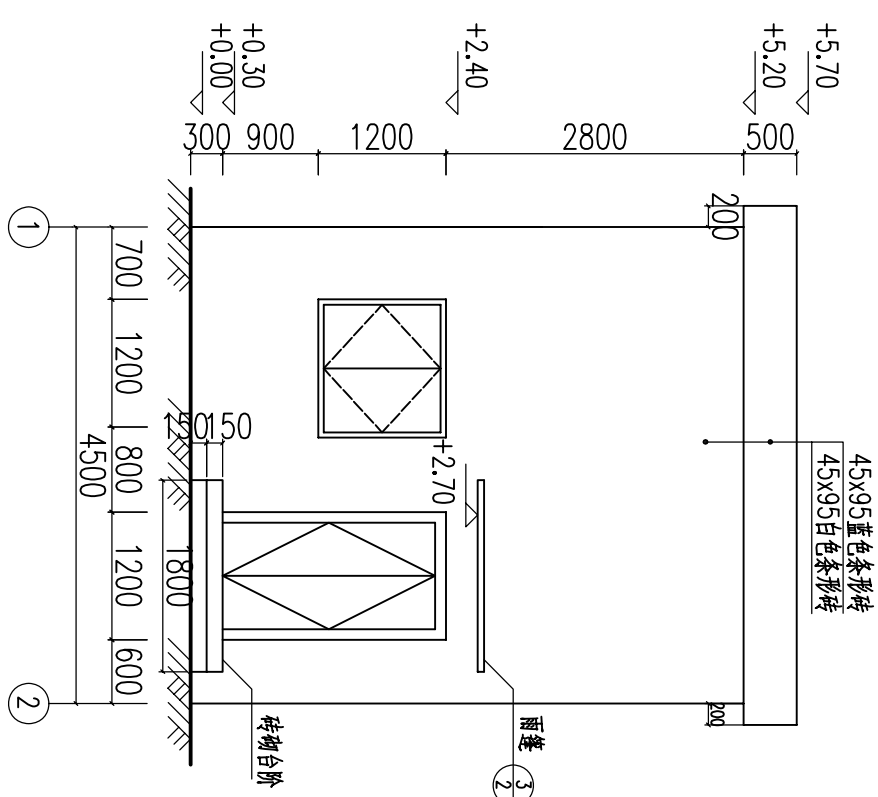
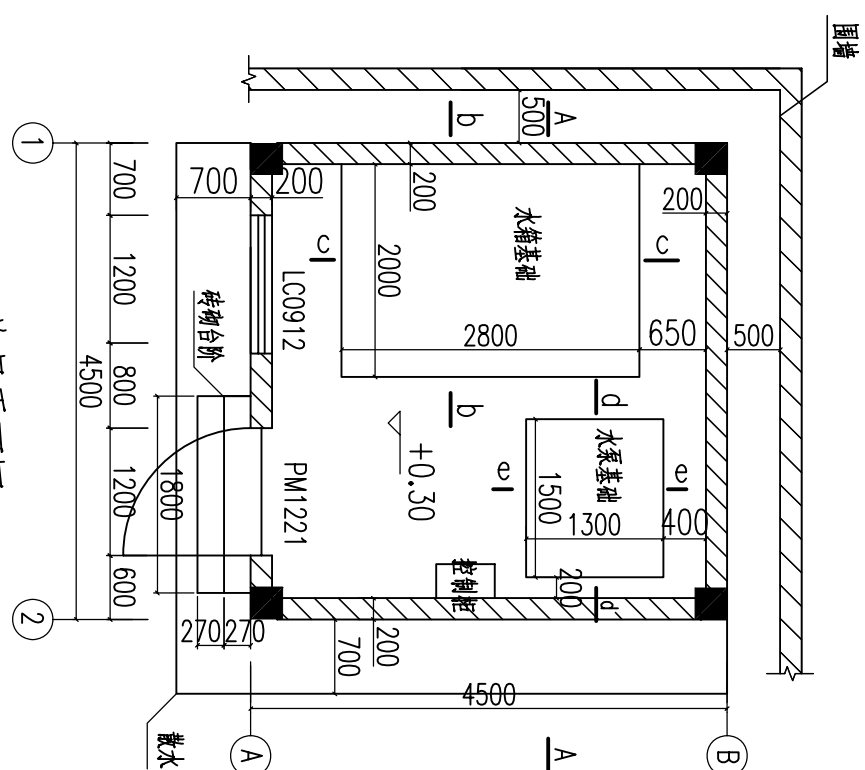


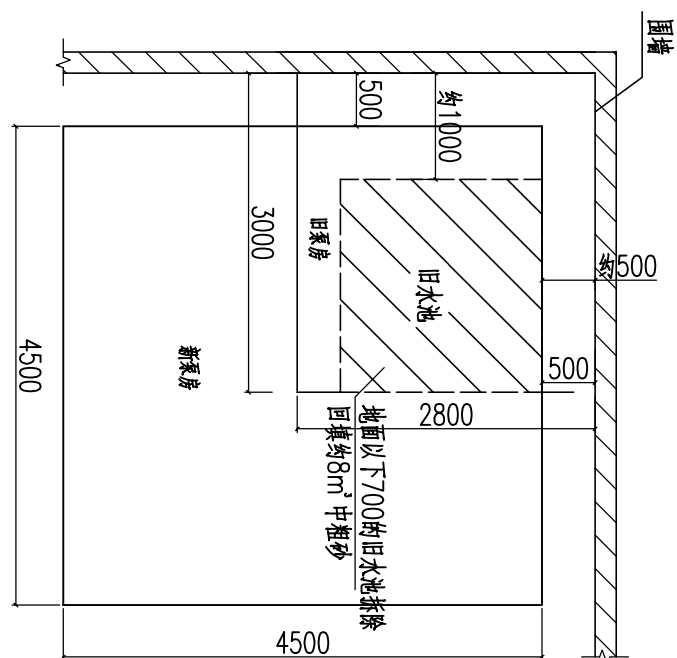

项目	做法
地面	1.20厚1:2水泥石灰面层压光 2.素水泥浆结合层一遍 3.100厚C15混凝土 4.300厚中粗砂
外墙	1.15厚1:3水泥砂浆抹面压光 2.刷水泥浆一遍 3.4~5厚1:1水泥石灰加水重20%建机散状黏土 4.8~10厚面砖,水泥石灰缝
内墙	1.18厚1:3水泥石灰 2.2厚纸灰
屋面 (上人)	1.25厚1:2.5水泥石灰 2.薄铺0.3厚聚苯乙烯保温层 3.防水卷材 4.20厚1:2.5水泥石灰找平层 5.20厚(厚卷材)1:8水泥砂浆保护层 6.60厚聚苯乙烯泡沫塑料板 7.细铺细砂土屋面,表面扫干净
台阶	1.1:1水泥石灰4厚 2.M6水泥石灰M2.5混合砂浆砌筑 3.300厚底在5~3厚石渣M2.5混合砂浆 4.素土夯实
露水	1.60厚C15混凝土,面上加5厚1:1水泥石灰细石混凝土抹光 2.150厚底在5~3厚石渣M2.5混合砂浆 3.素土夯实,向外找4%


	材料	门窗尺寸	做法	数量
LC0912	铝合金窗	1200*1200	03J603-2第26页13-3.53	1
PM1221	钢门	1200*2100	04J602-1第17页PM205	1

表窗门


注：1.窗上放置过梁，详见施工-19

说明:


1. 该泵房基础的地下水池用中粗砂填充, 约 8m^3 , 原就有泵房约为 $3\text{m}\times 2.5\text{m}\times 4\text{m}$ (高) 拆掉。
2. ± 0.000 以上外牆采用A7.5混凝土砌块, Mb7.5混合砂浆砌筑。
3. 拟建手续由甲方办理。

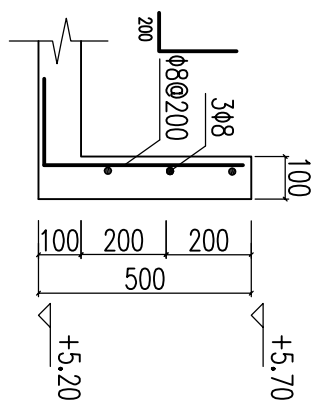


工程编号	E151105X11	设计阶段	施工图设计	比例	分 示	会 签	
------	------------	------	-------	----	-----	-----	--

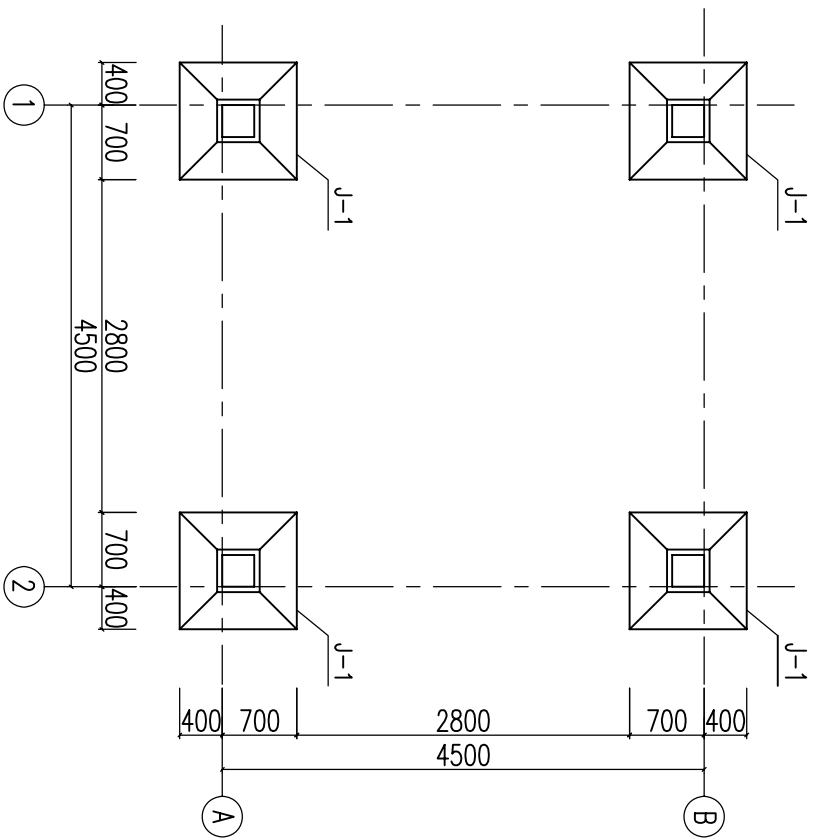


基础平面布置图
1:100

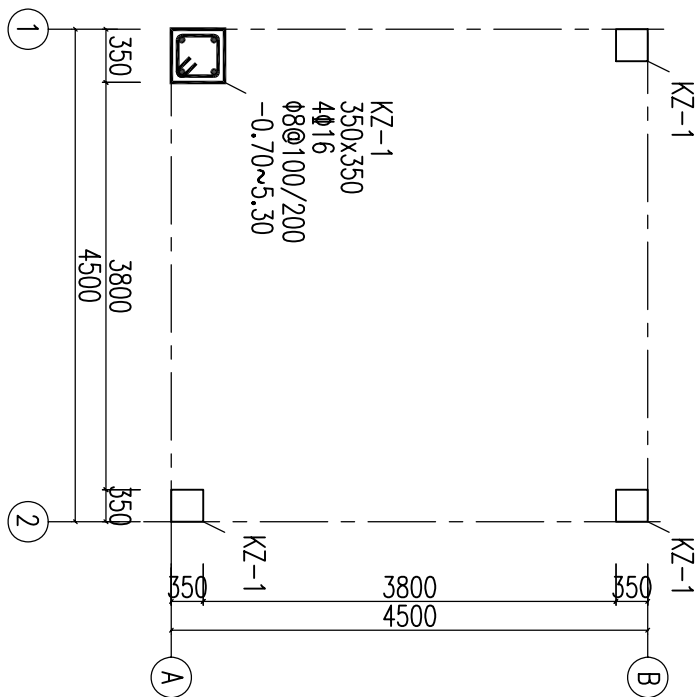


柱配筋图
1:100

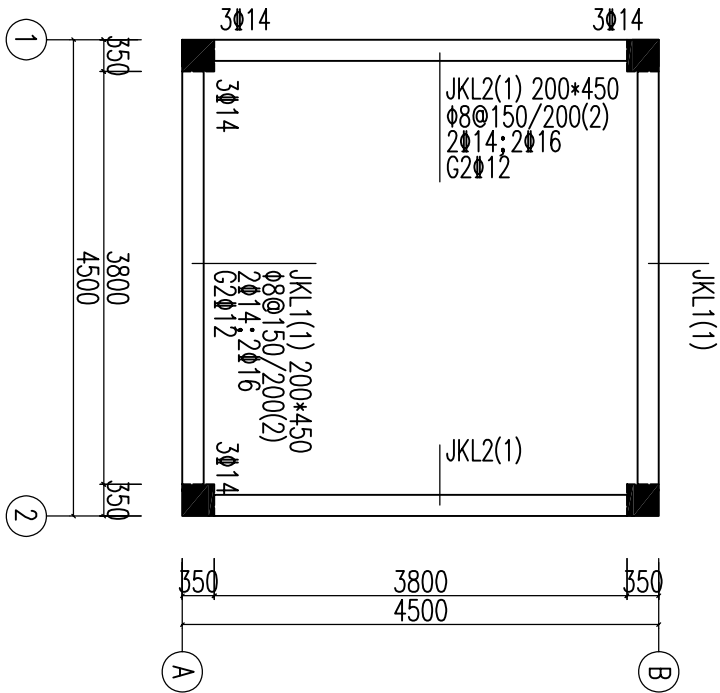




基础梁配筋图
1:100
注:梁面标高为+0.30.

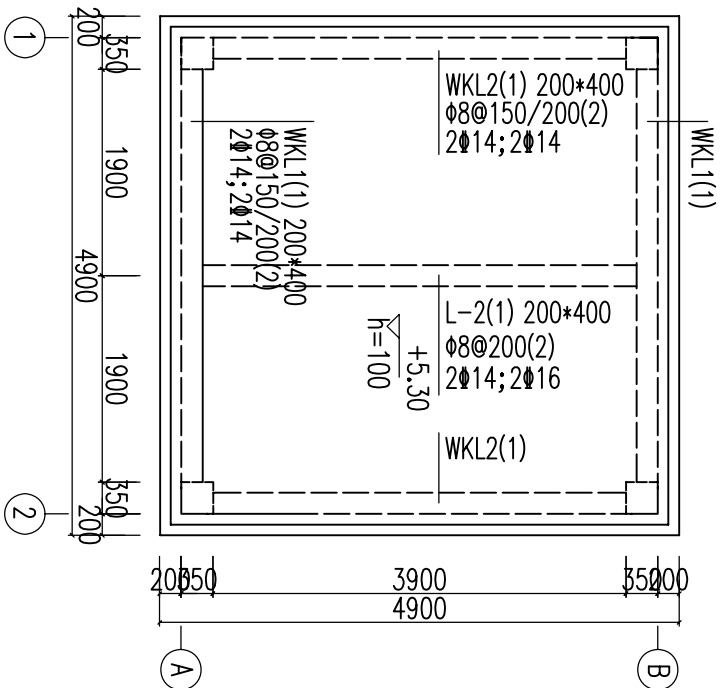

屋面梁配筋图
1:100

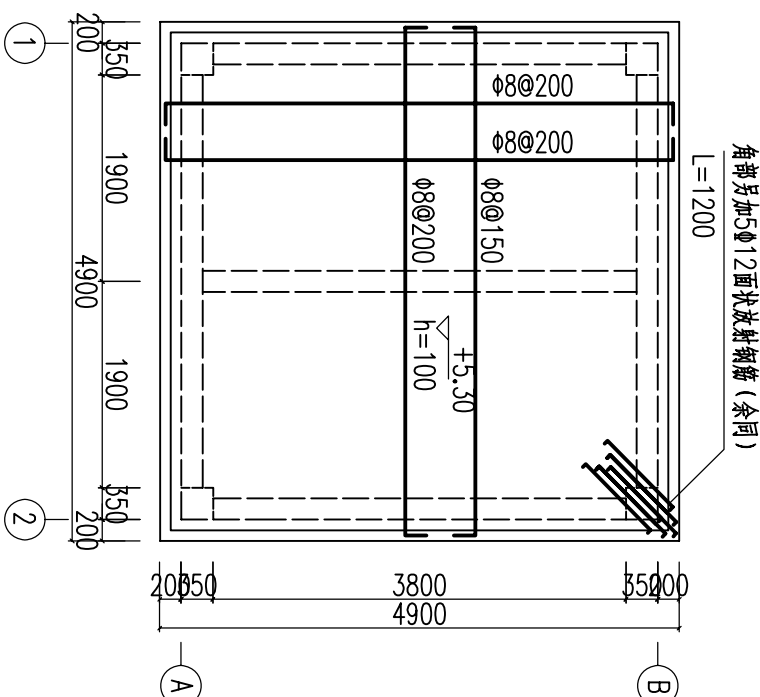

屋面板配筋图
1:100

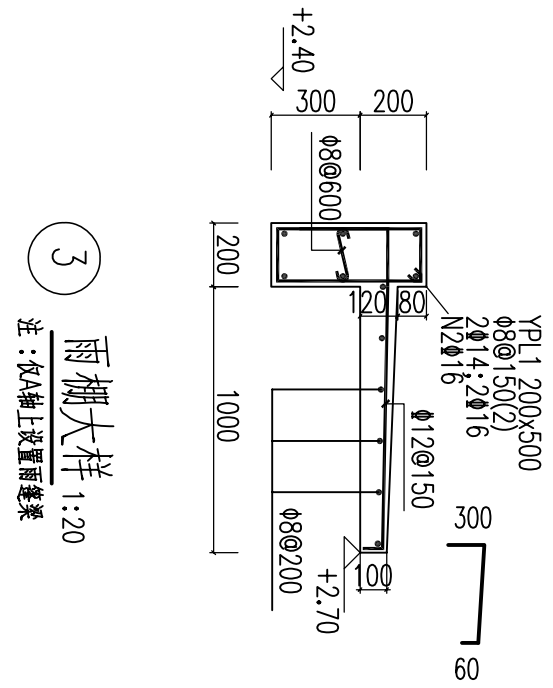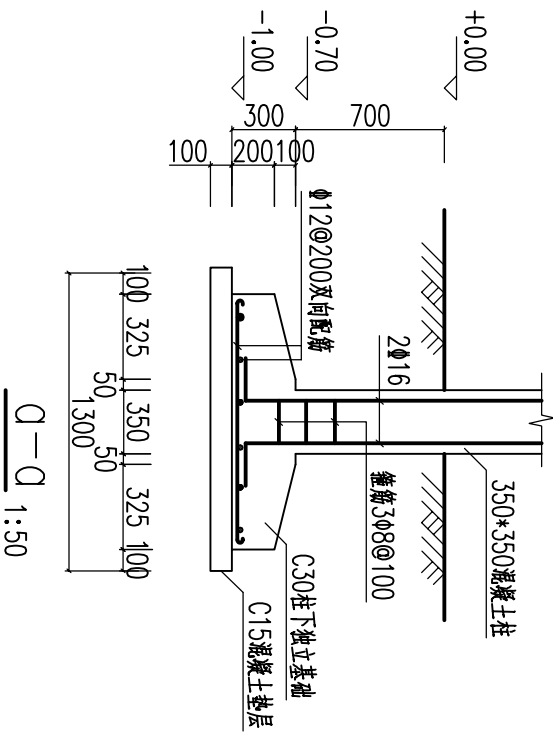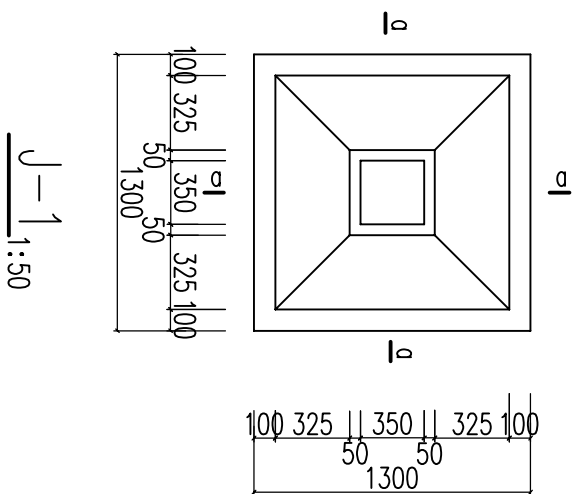

说明:

- 本工程系房设计使用年限为50年,结构设计等级为二级,火灾危险性级别为丁级,建筑抗震设防类别为丙类,抗震等级为三级。
- 本图以绝对标高为±0.00,除标高以m计外,其余单位以mm计。
- 钢筋:Φ—HRB300, f_y=270MPa; Φ—HRB400, f_y=360MPa, 梁柱钢筋保护层厚度25, 基础底部保护层厚度40, 其余钢筋保护层厚度25。
- 本工程地基采用钢筋混凝土柱基础,地基承载力特征值f_{ak}>100kPa, 由于没有地质资料,现场地质情况不满足要求时,应会同设计单位、业主、施工单位、监理单位处理,并应在施工前补充地质资料,基础底面要放在外地面标高以下1.0m。
- 施工前应设置围护桩基础形式、管架、尺寸,施工过程中监测周边建筑物情况,并采取有效保护措施。
- 材料:垫层混凝土采用C15,其余采用C30。
- 施工顺序:拆除旧有房屋—挖基础土方—浇筑基础—回填大坑—浇筑柱—浇筑圈梁—浇筑梁—浇筑顶面板。
- 本图结构标注为混凝土施工方法标注,详见16G101-1
- 本图不注之处,按有关规定、规定施工或按设计确定。

工程编号	E151105X11	设计阶段	施工图设计	比例	分示	备注	
------	------------	------	-------	----	----	----	--

广州市广水工程设计有限公司 GUANGZHOU GUANSHUI ENGINEERING DESIGN CO., LTD				工程名称 梅宛北路48号大院居民用水“一户一表”水改工程				设计 周俊安				工程编号 E151105X11				设计阶段 施工图			
建设单位 广州市南信白云农工商联合公司				图名 泵房结构图				校核 谢志毅				项目负责人 张君				图号 施工-19			
				审核 黄仕香				审定 范明扬				会签				日期 2015.12			