
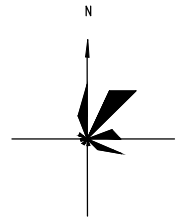


日期	Date
签名	Signature
专业	Specialty

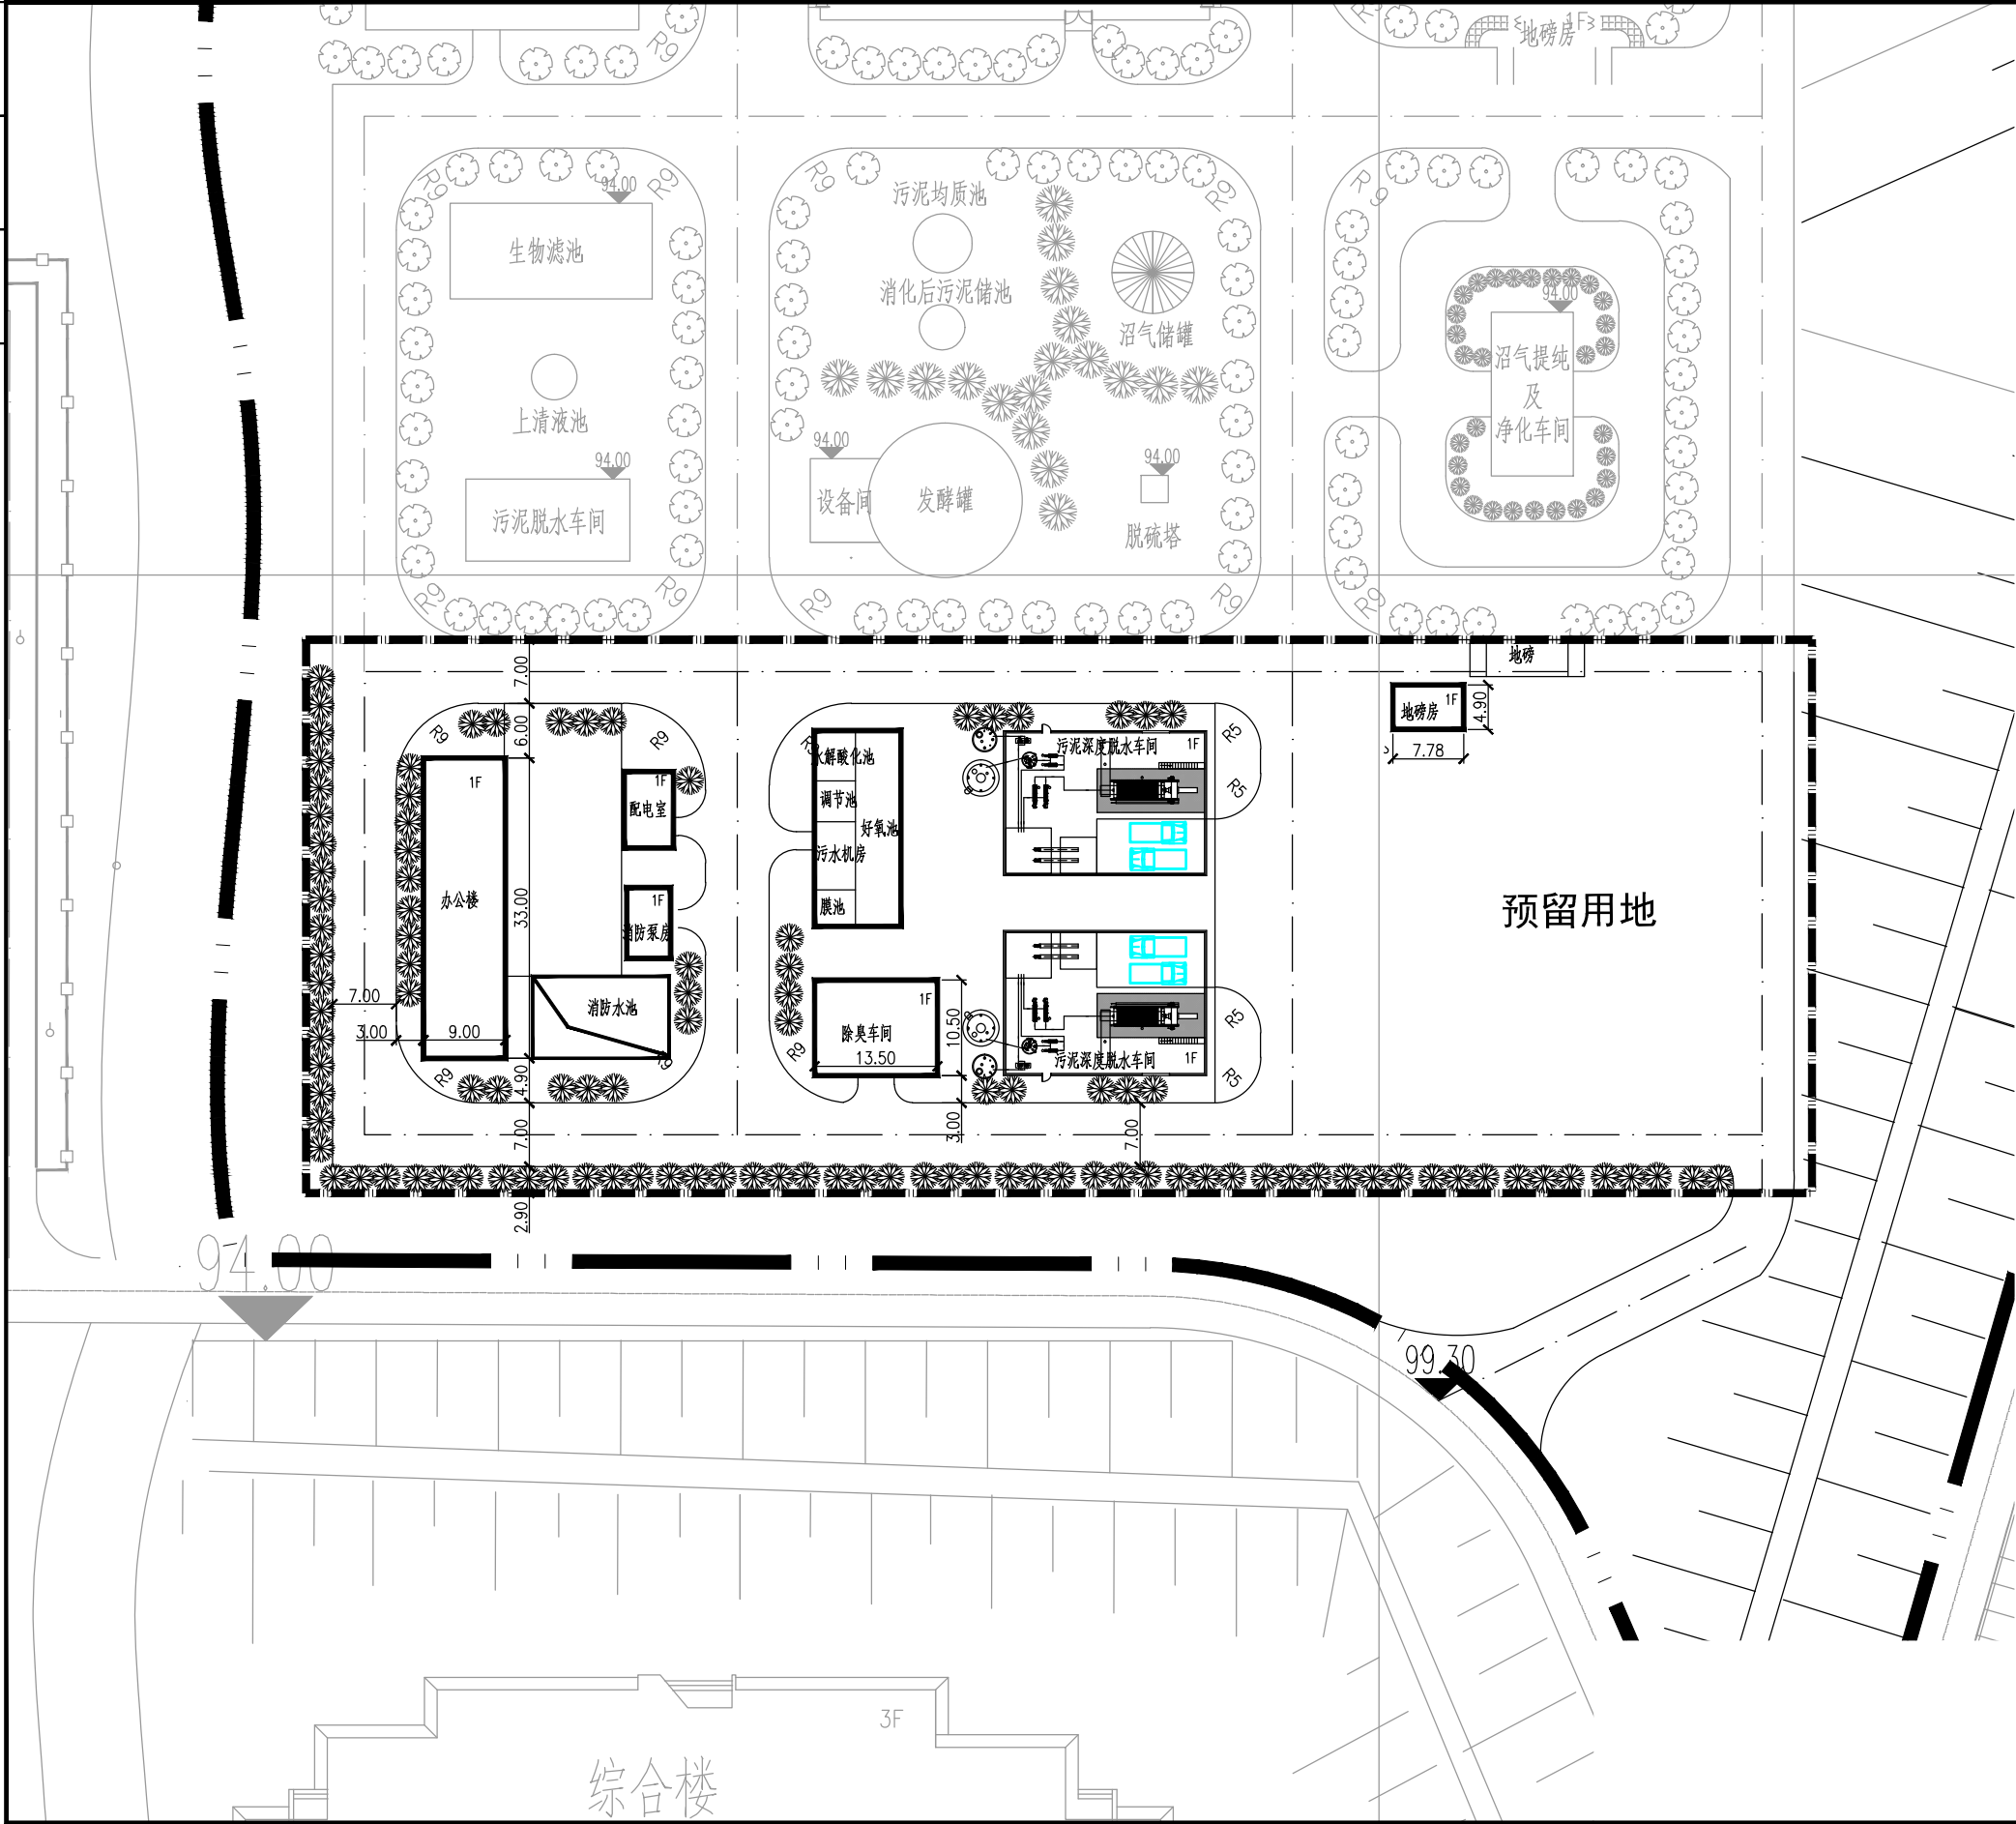

新建建筑物一览表

编号	名称	建筑面积(m²)	占地面积(m²)
1	办公楼	297.00	297.00
2	配电室	45.36	45.36
3	除臭车间	141.75	141.75
4	污泥深度脱水车间x2	805	805
5	地磅房	38.12	38.12
6	消防泵房	37.44	37.44
7	污水机房	33.75	33.75
6	地磅	—	51.00
7	消防水池	—	135.00
8	好氧池	—	107.50
9	水解酸化池	—	24.75
10	调节池	—	20.25
11	膜池	—	18.00
12	合计	1398.42	1754.92

主要技术经济指标表

序号	项目	单位	数量
1	污泥处理厂征占地面积	m²	18659.18
2	污泥处理设施占地面积	m²	10062.40
3	构筑物占地面积	m²	1754.92
	建筑系数	%	17.44
4	总建筑面积	m²	1398.42
	容积率	—	0.139
5	道路及铺面面积	m²	3764.06
6	绿地面积	m²	2445.3
	绿地率	%	24.30
7	预留用地面积	m²	2098.12
8	挖方	m³	21200
	填方	m³	112400
9	挡土墙长度	m	166

图例

	用地界线		道路
	新建建筑物		新建构筑物
	边坡		设计标高
	停车场		